


Légende					
	Robinet arrêt et arrivée eau		VWC (vers toiture)		Reglette Etanche Applicq SdB
	Goulotte électrique		Spt TBT Etanche		Fx Plafond hydrofuge
	Interrupteur gén. ou partiel et variateur		Alimentation		Plafond BA13 à compléter nouveau
	PC 10 A + T		Prise téléphonique		
	PC Etanche		Prise informatique		
	Balise de sortie de secours		Applicq Tête de Lit Anti-vandalisme SARLAM		
	Extincteur		Dalles LEDS 600*600 A encastrer OU en saillie		
	Détecteur de présence				
	PC TV				

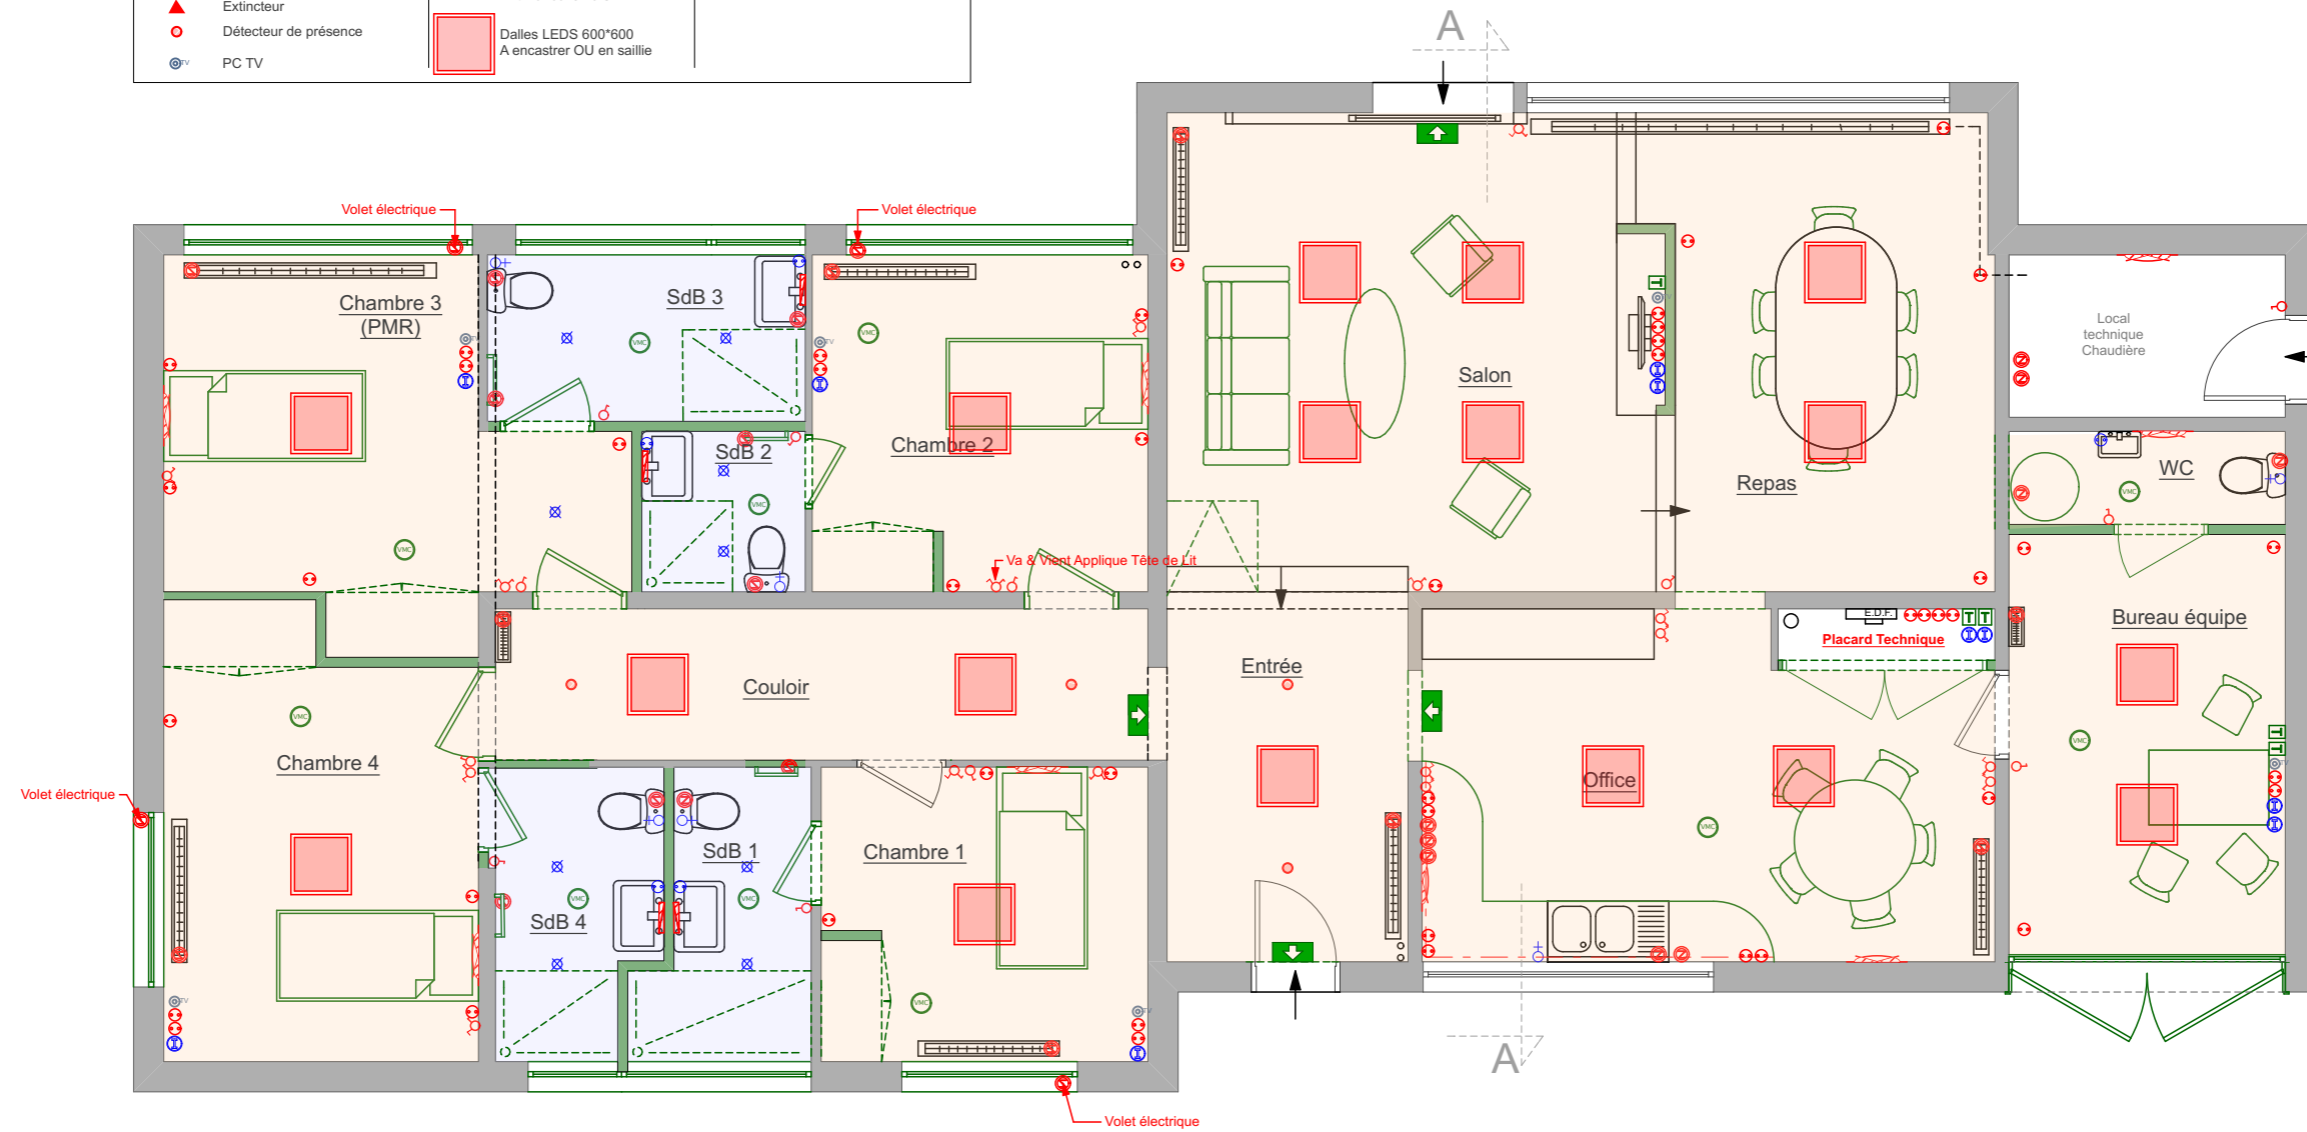

MAISON BASSE



ASM13 // Réhabilitation des Pavillons
Hôpital de l'Eau Vive
6 av du Gal de Gaulle - 91450 Soisy S/ Seine

P - Plan Plafond

1:75

P 2

Date : 01/06/2017

Modifié le : 14/11/2017

DB CONCEPT - 33 rue Clisson 75013 - Tél: 01 45 86 06 73 - Email : bequart@free.fr

Toute reproduction ou utilisation non autorisée par écrit fera l'objet de poursuites en vertu du code de la propriété intellectuelle