



Etat Actuel

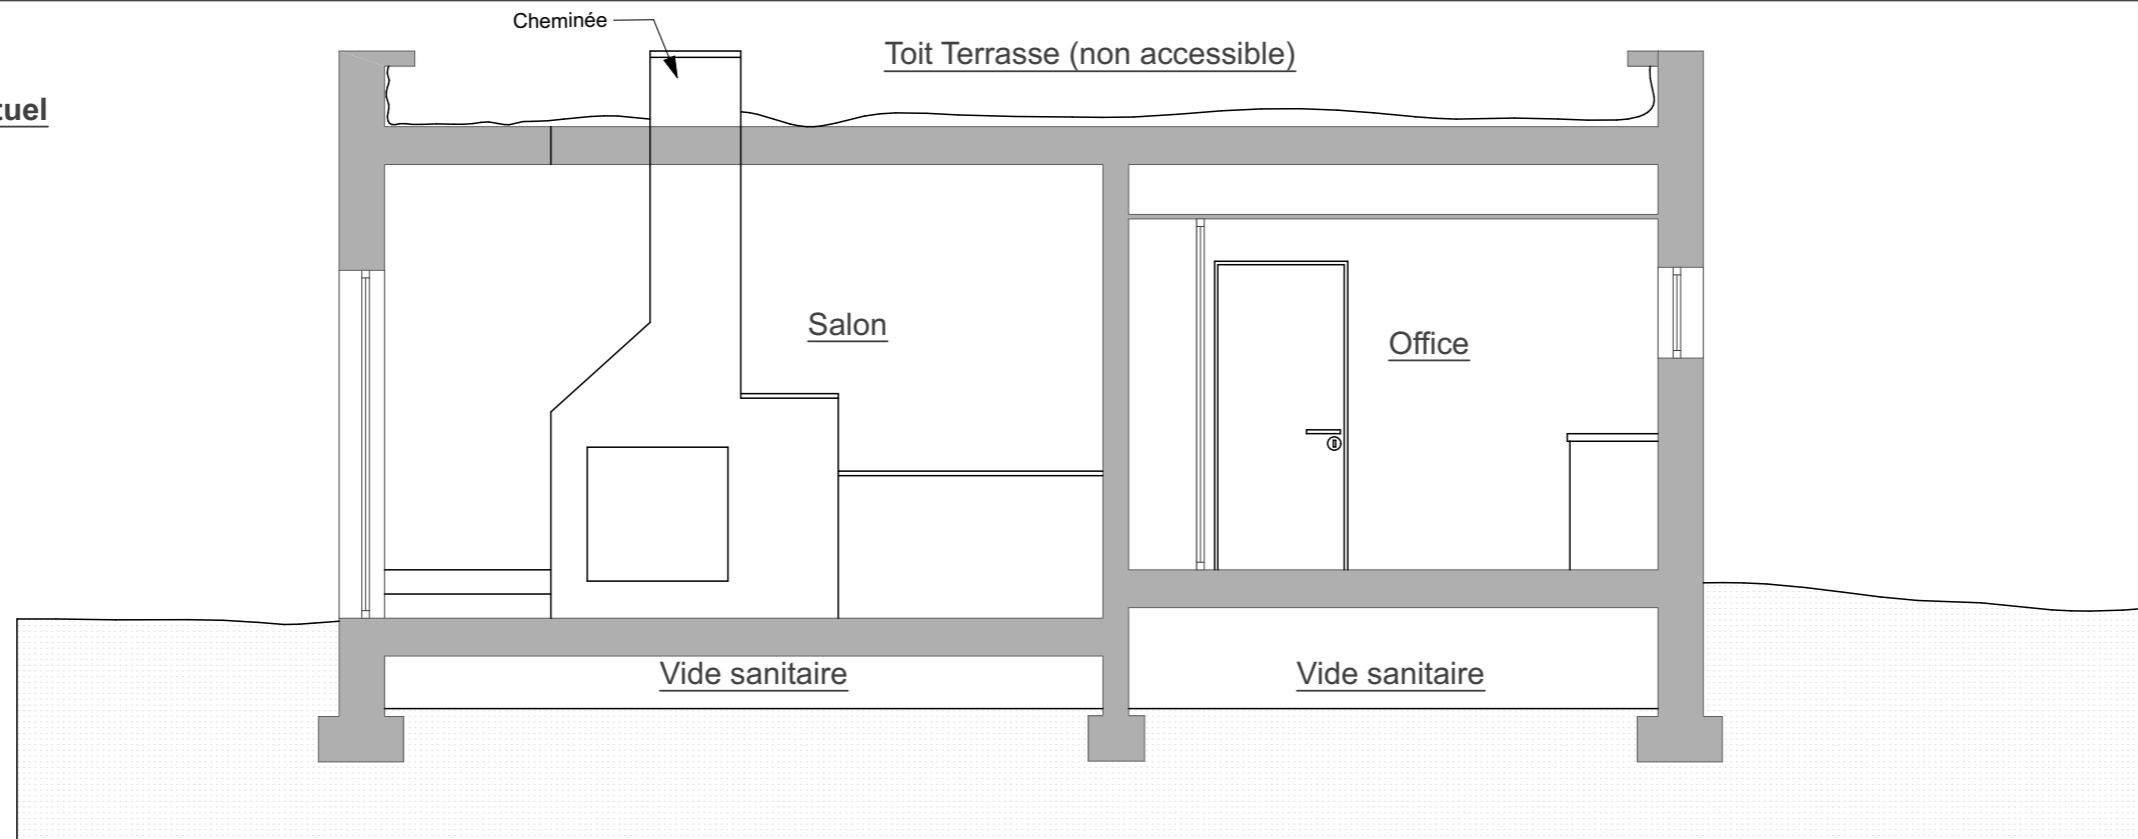

Projet

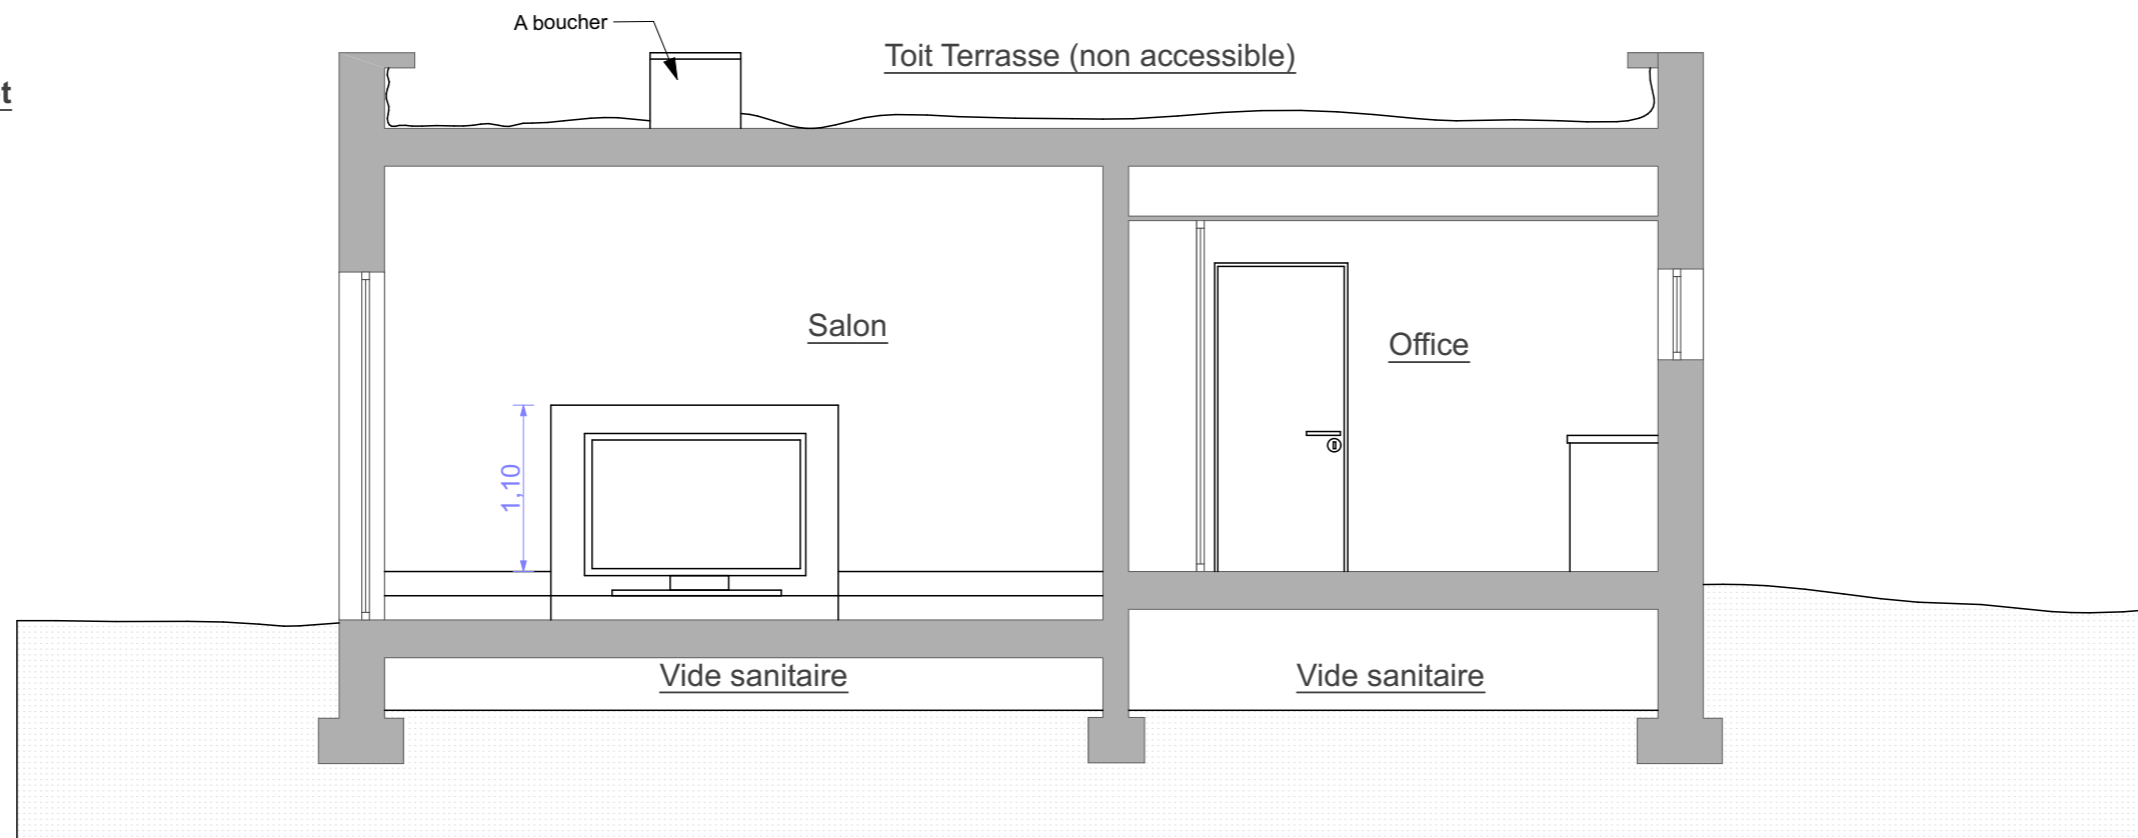

MAISON BASSE



ASM13 // Réhabilitation des Pavillons
Hôpital de l'Eau Vive
6 av du Gal de Gaulle - 91450 Soisy S/ Seine

APD - Coupe

1:50

APD 4

Date : 01/06/2017

Modifié le : 06/11/2017

DB CONCEPT - 33 rue Clisson 75013 - Tél: 01 45 86 06 73 - Email : bequart@free.fr

Toute reproduction ou utilisation non autorisée par écrit fera l'objet de poursuites en vertu du code de la propriété intellectuelle