


CLEMENT MICHEL 1er

Etat actuel 2017

— A déplacer
— A démonter

Centre de jour 1er étage
±220 m²
Accueil ± 10 personnes

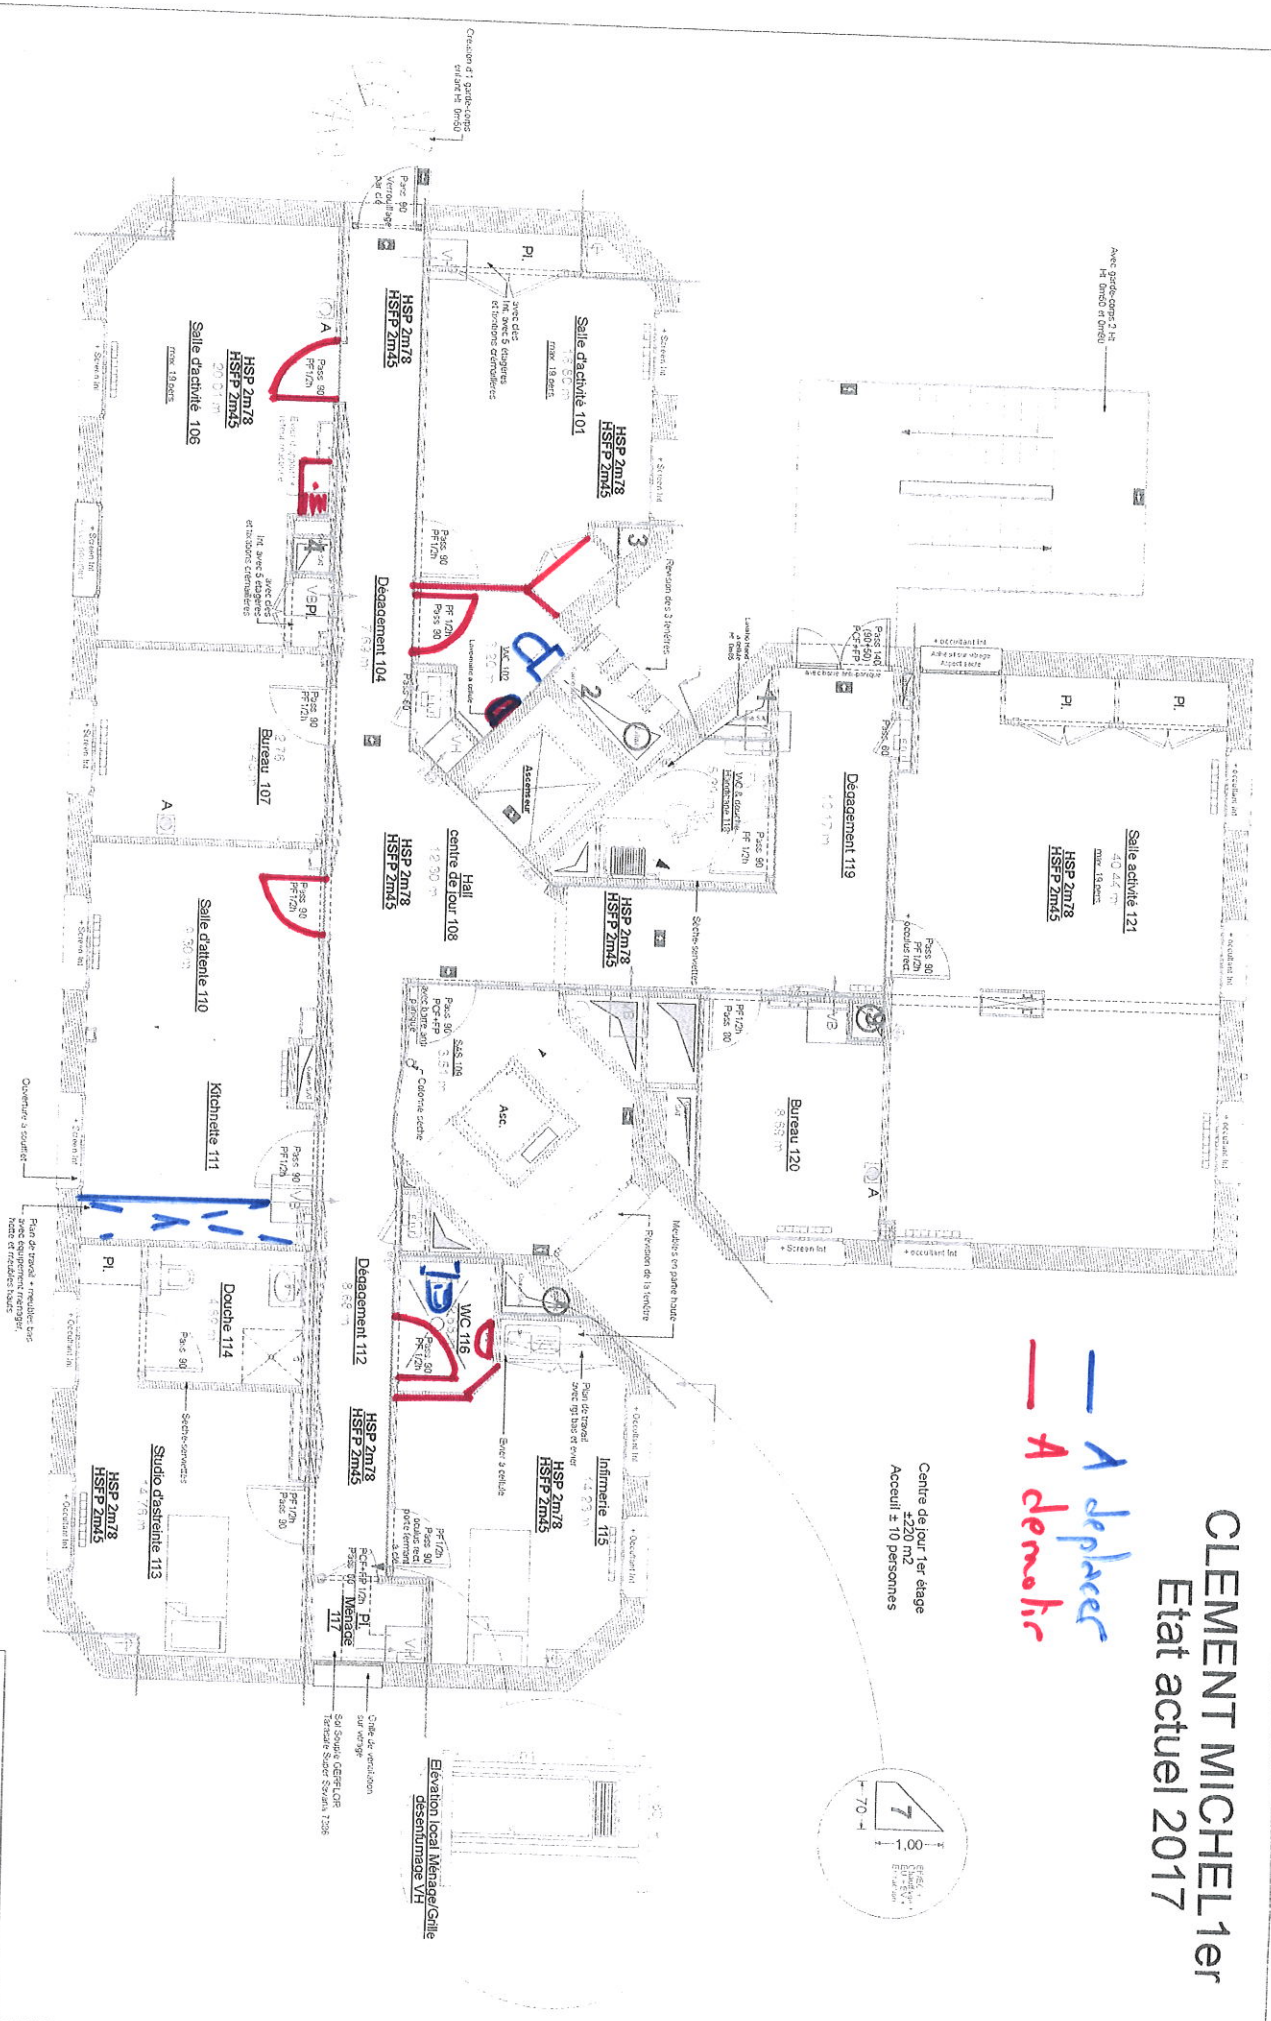

| | |
|-----------------------------|------------|
| ISA 13 PARIS | |
| 6 rue du Conventuel Chapppe | |
| Plan EA - Projets 2017 | |
| DATE | 2017/04/27 |
| SCALE | 1/50 |
| PROJETANT | R-1 |
| PROJETANT | SA 17/20 |