
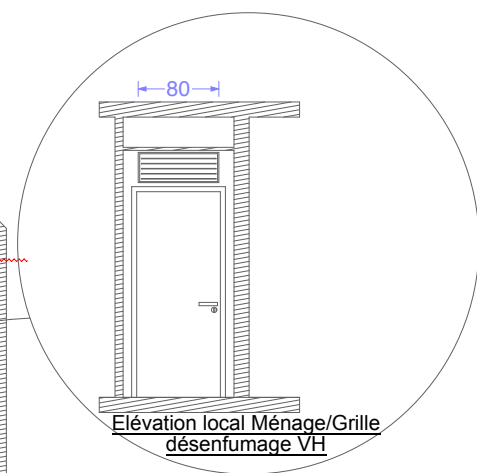


CLEMENT MICHEL 1er EA PLAFOND 2017

Centre de jour 1er étage
±220 m2
Accueil ± 10 personnes

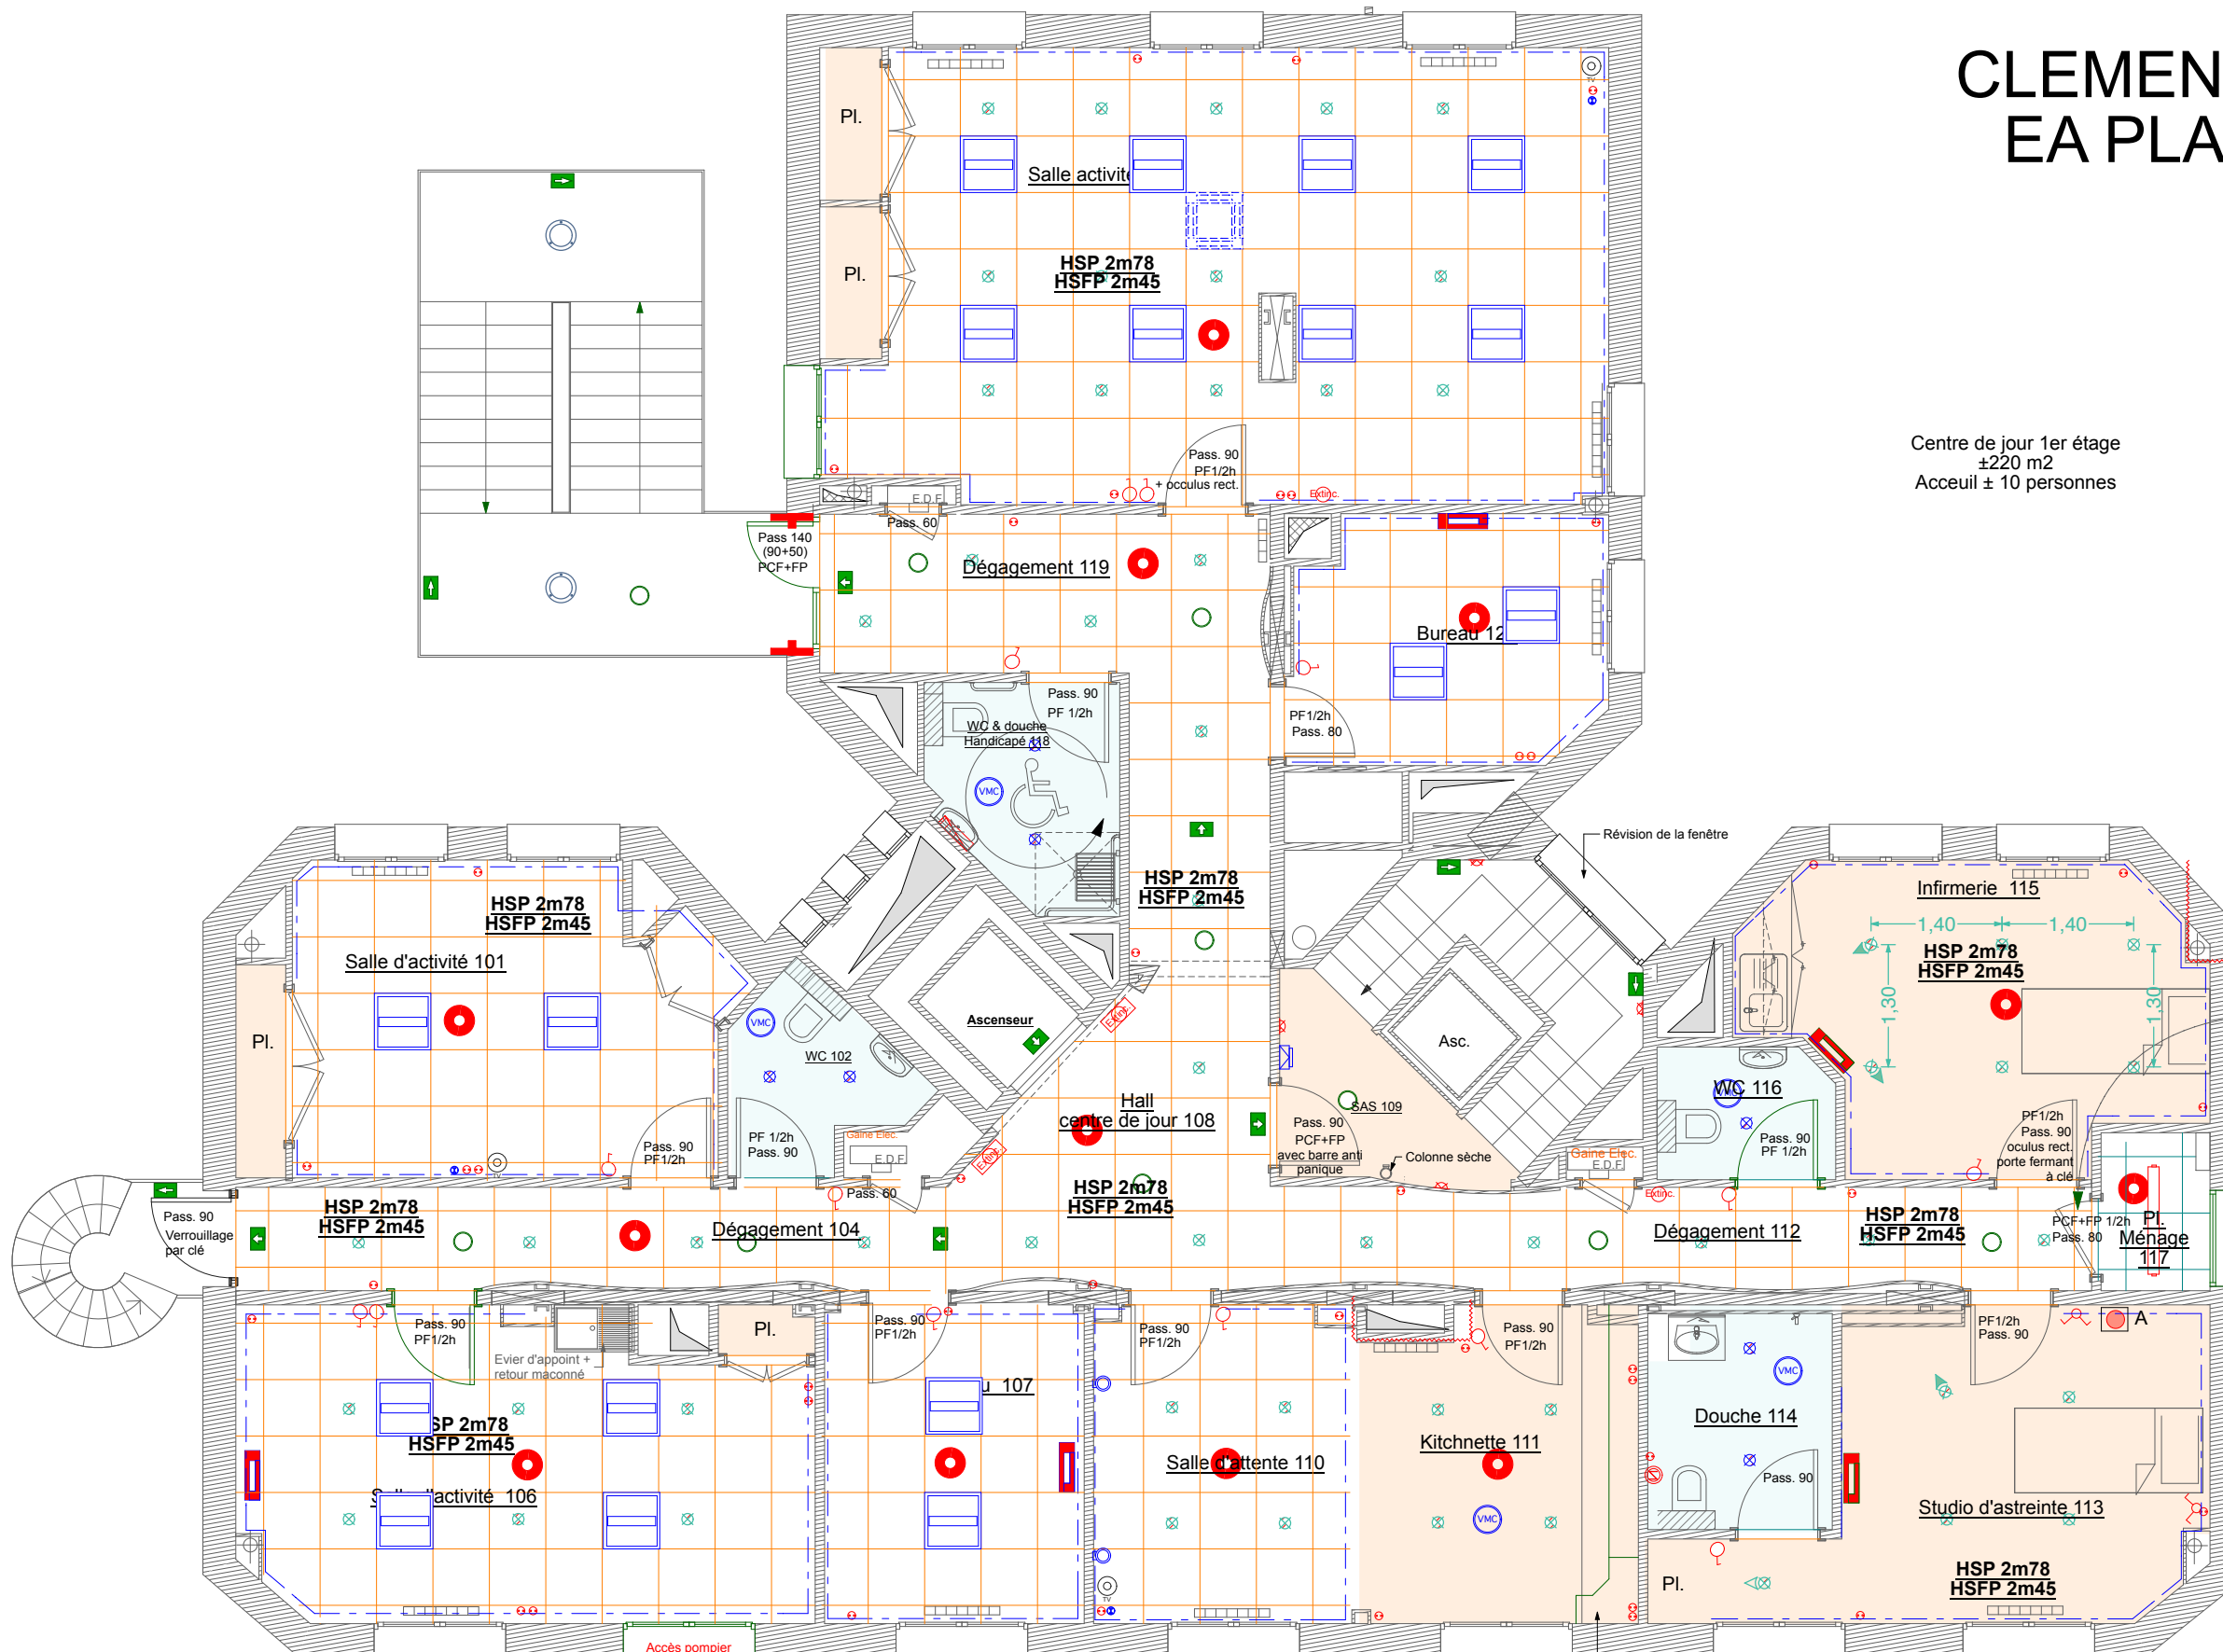

| | | | |
|---|--|---|-----|
| | | ISA 13 PARIS 6 rue du Conventionnel Chiappe 75013 Paris | |
| Plan EA PLafond - Projet 2017 | | DATE: 10/03/04 Modifié le : 19/09/2017 | R+1 |
| Ech. : 1m 2m 3m 4m 5m | | Ech. : 1/75e | |
| DB CONCEPT - 33 rue Clisson 75013 PARIS - TEL: 01 45 86 06 73 - bequart@free.fr | | | |