
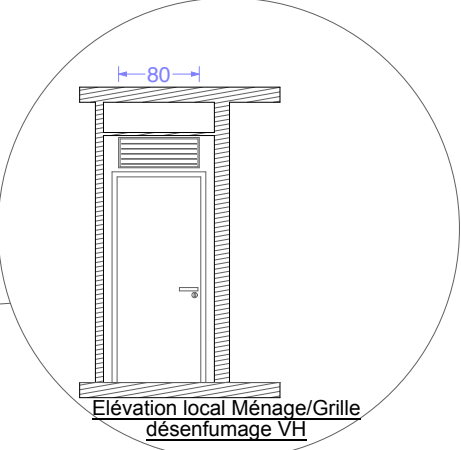


CLEMENT MICHEL 1er APS 2017 Plan Plafond

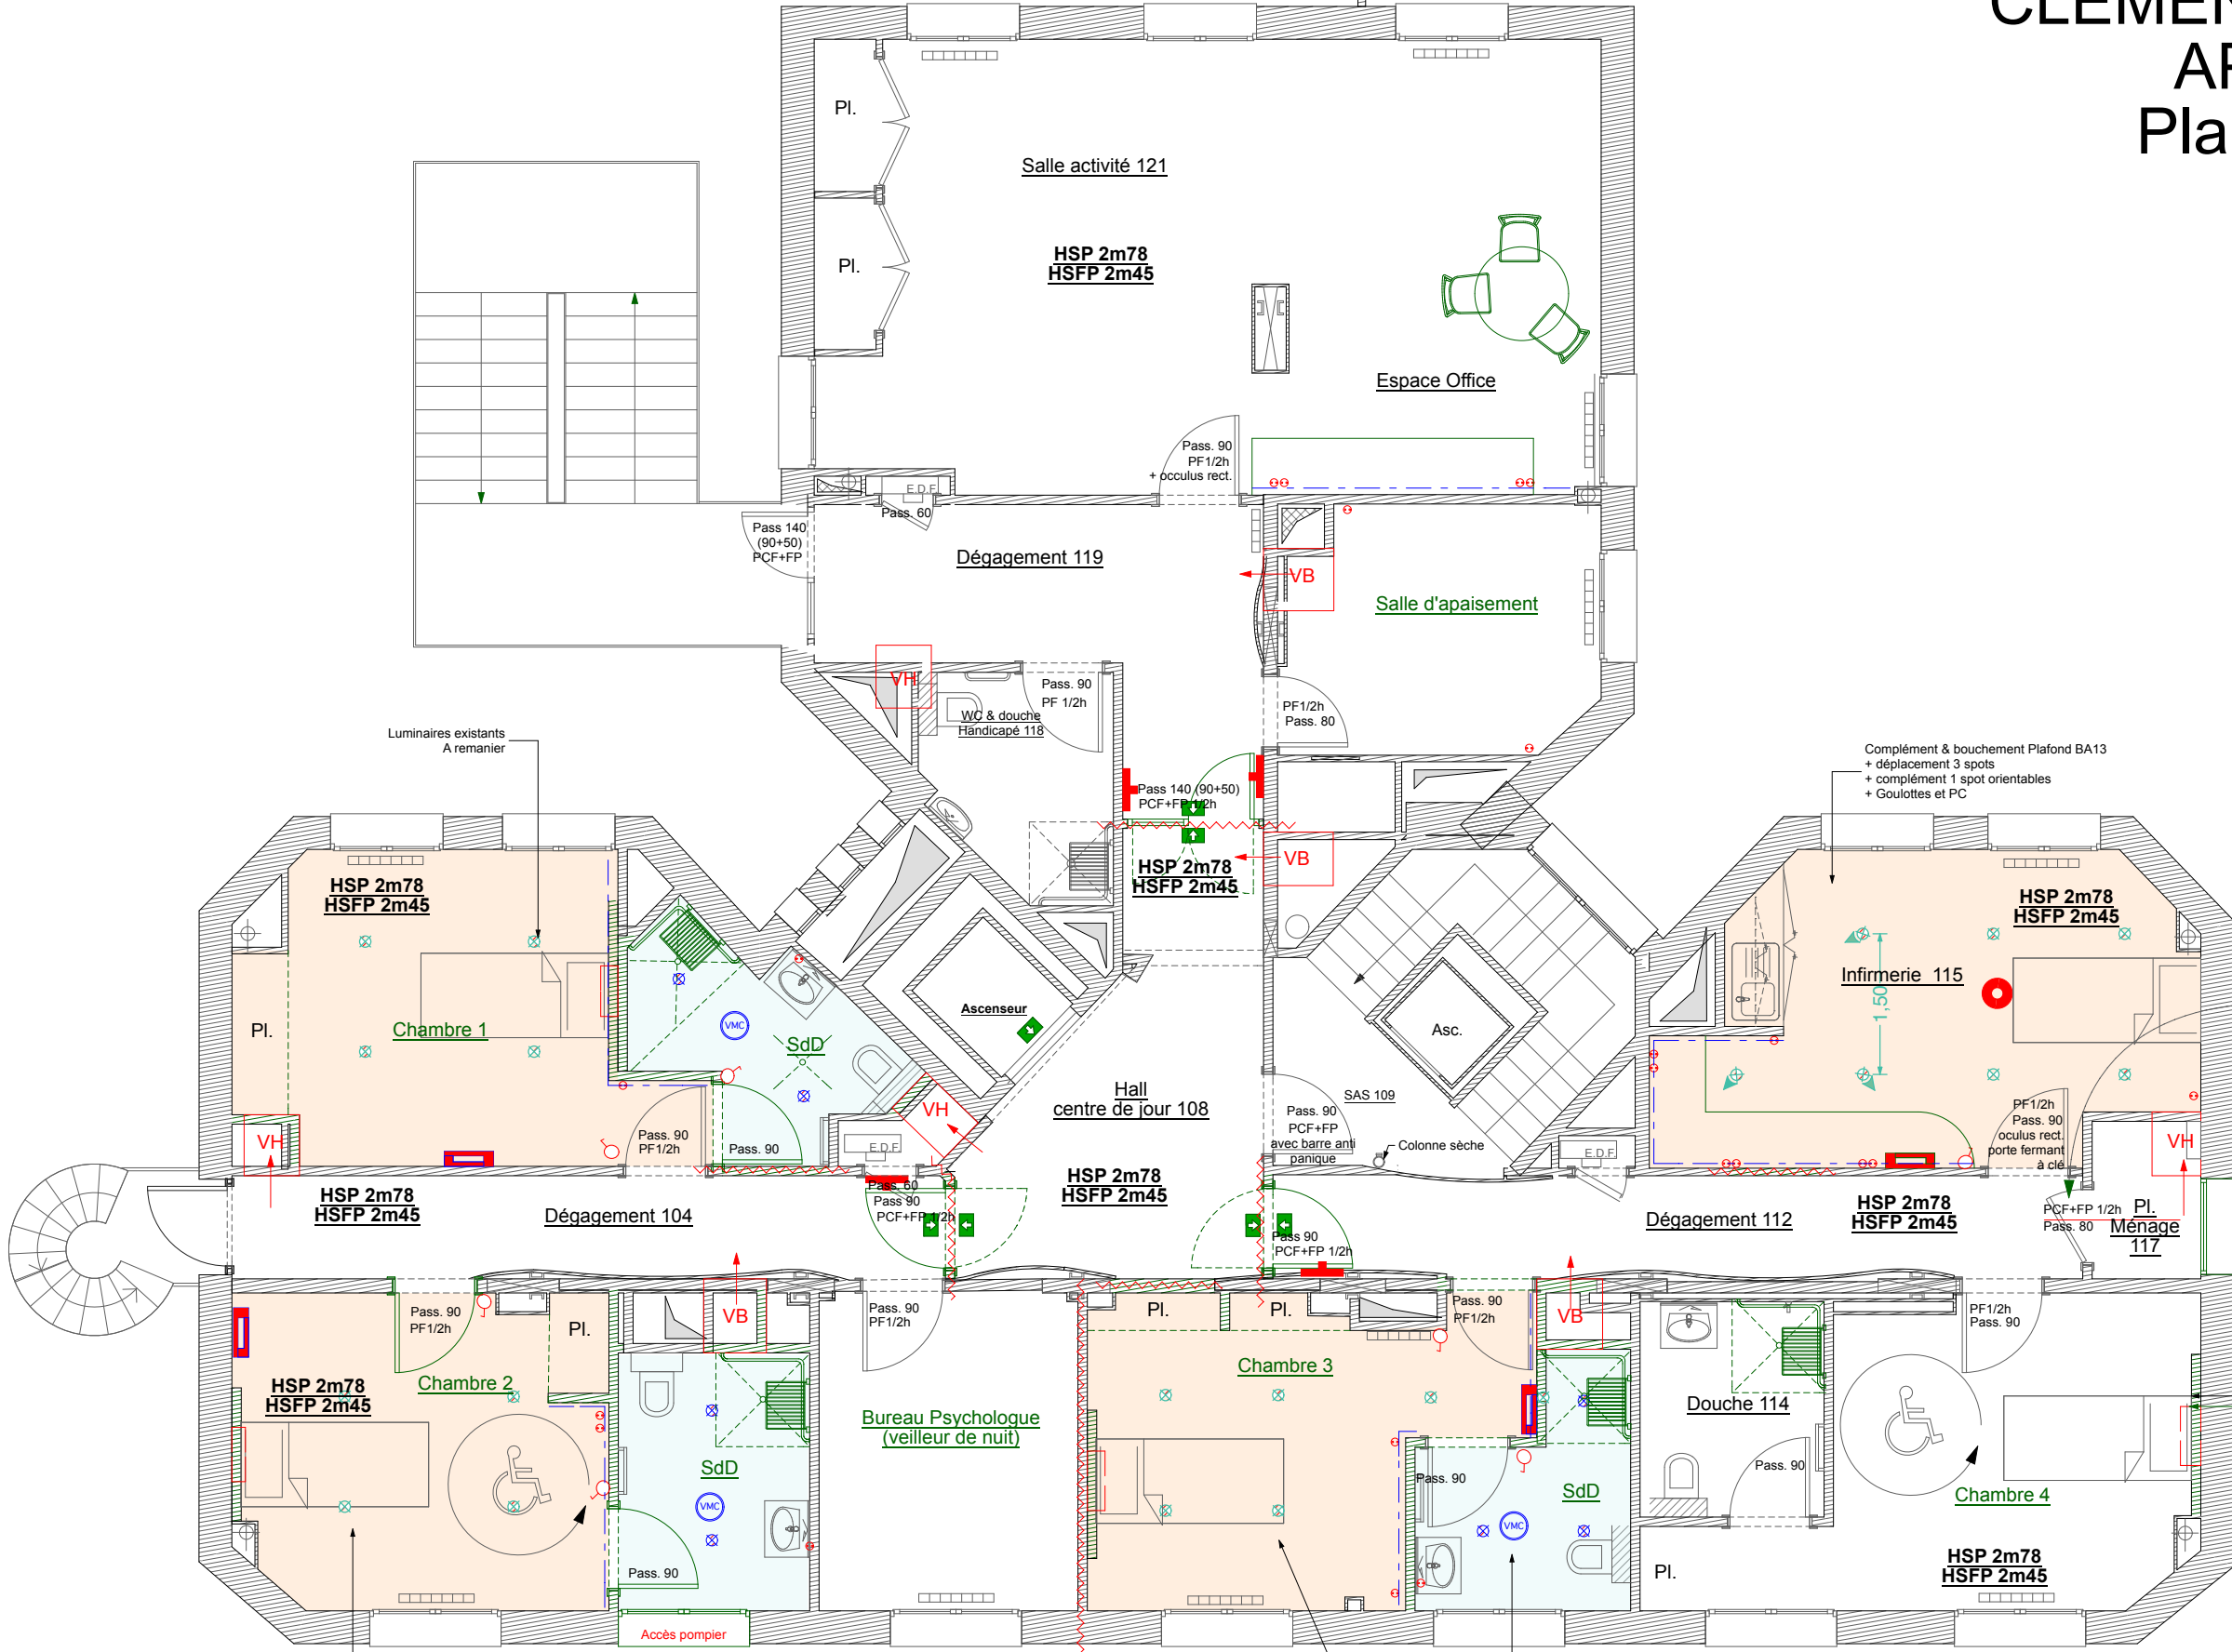

Tête de lit de chez Créobois avec éclairage (applique) PC Inter encastré

ISA 13 PARIS 6 rue du Conventionnel Chiappe 75013 Paris		
Plan APS Plafond - Projet 2017	DATE: 10/03/04 Modifié le : 19/09/2017	R+1
Ech. : 1/75è		
DB CONCEPT - 33 rue Clisson 75013 PARIS - TEL: 01 45 86 06 73 - bequant@free.fr		